


VA.EOA.154
Schuifpui Merk B
Linker deel schuivend

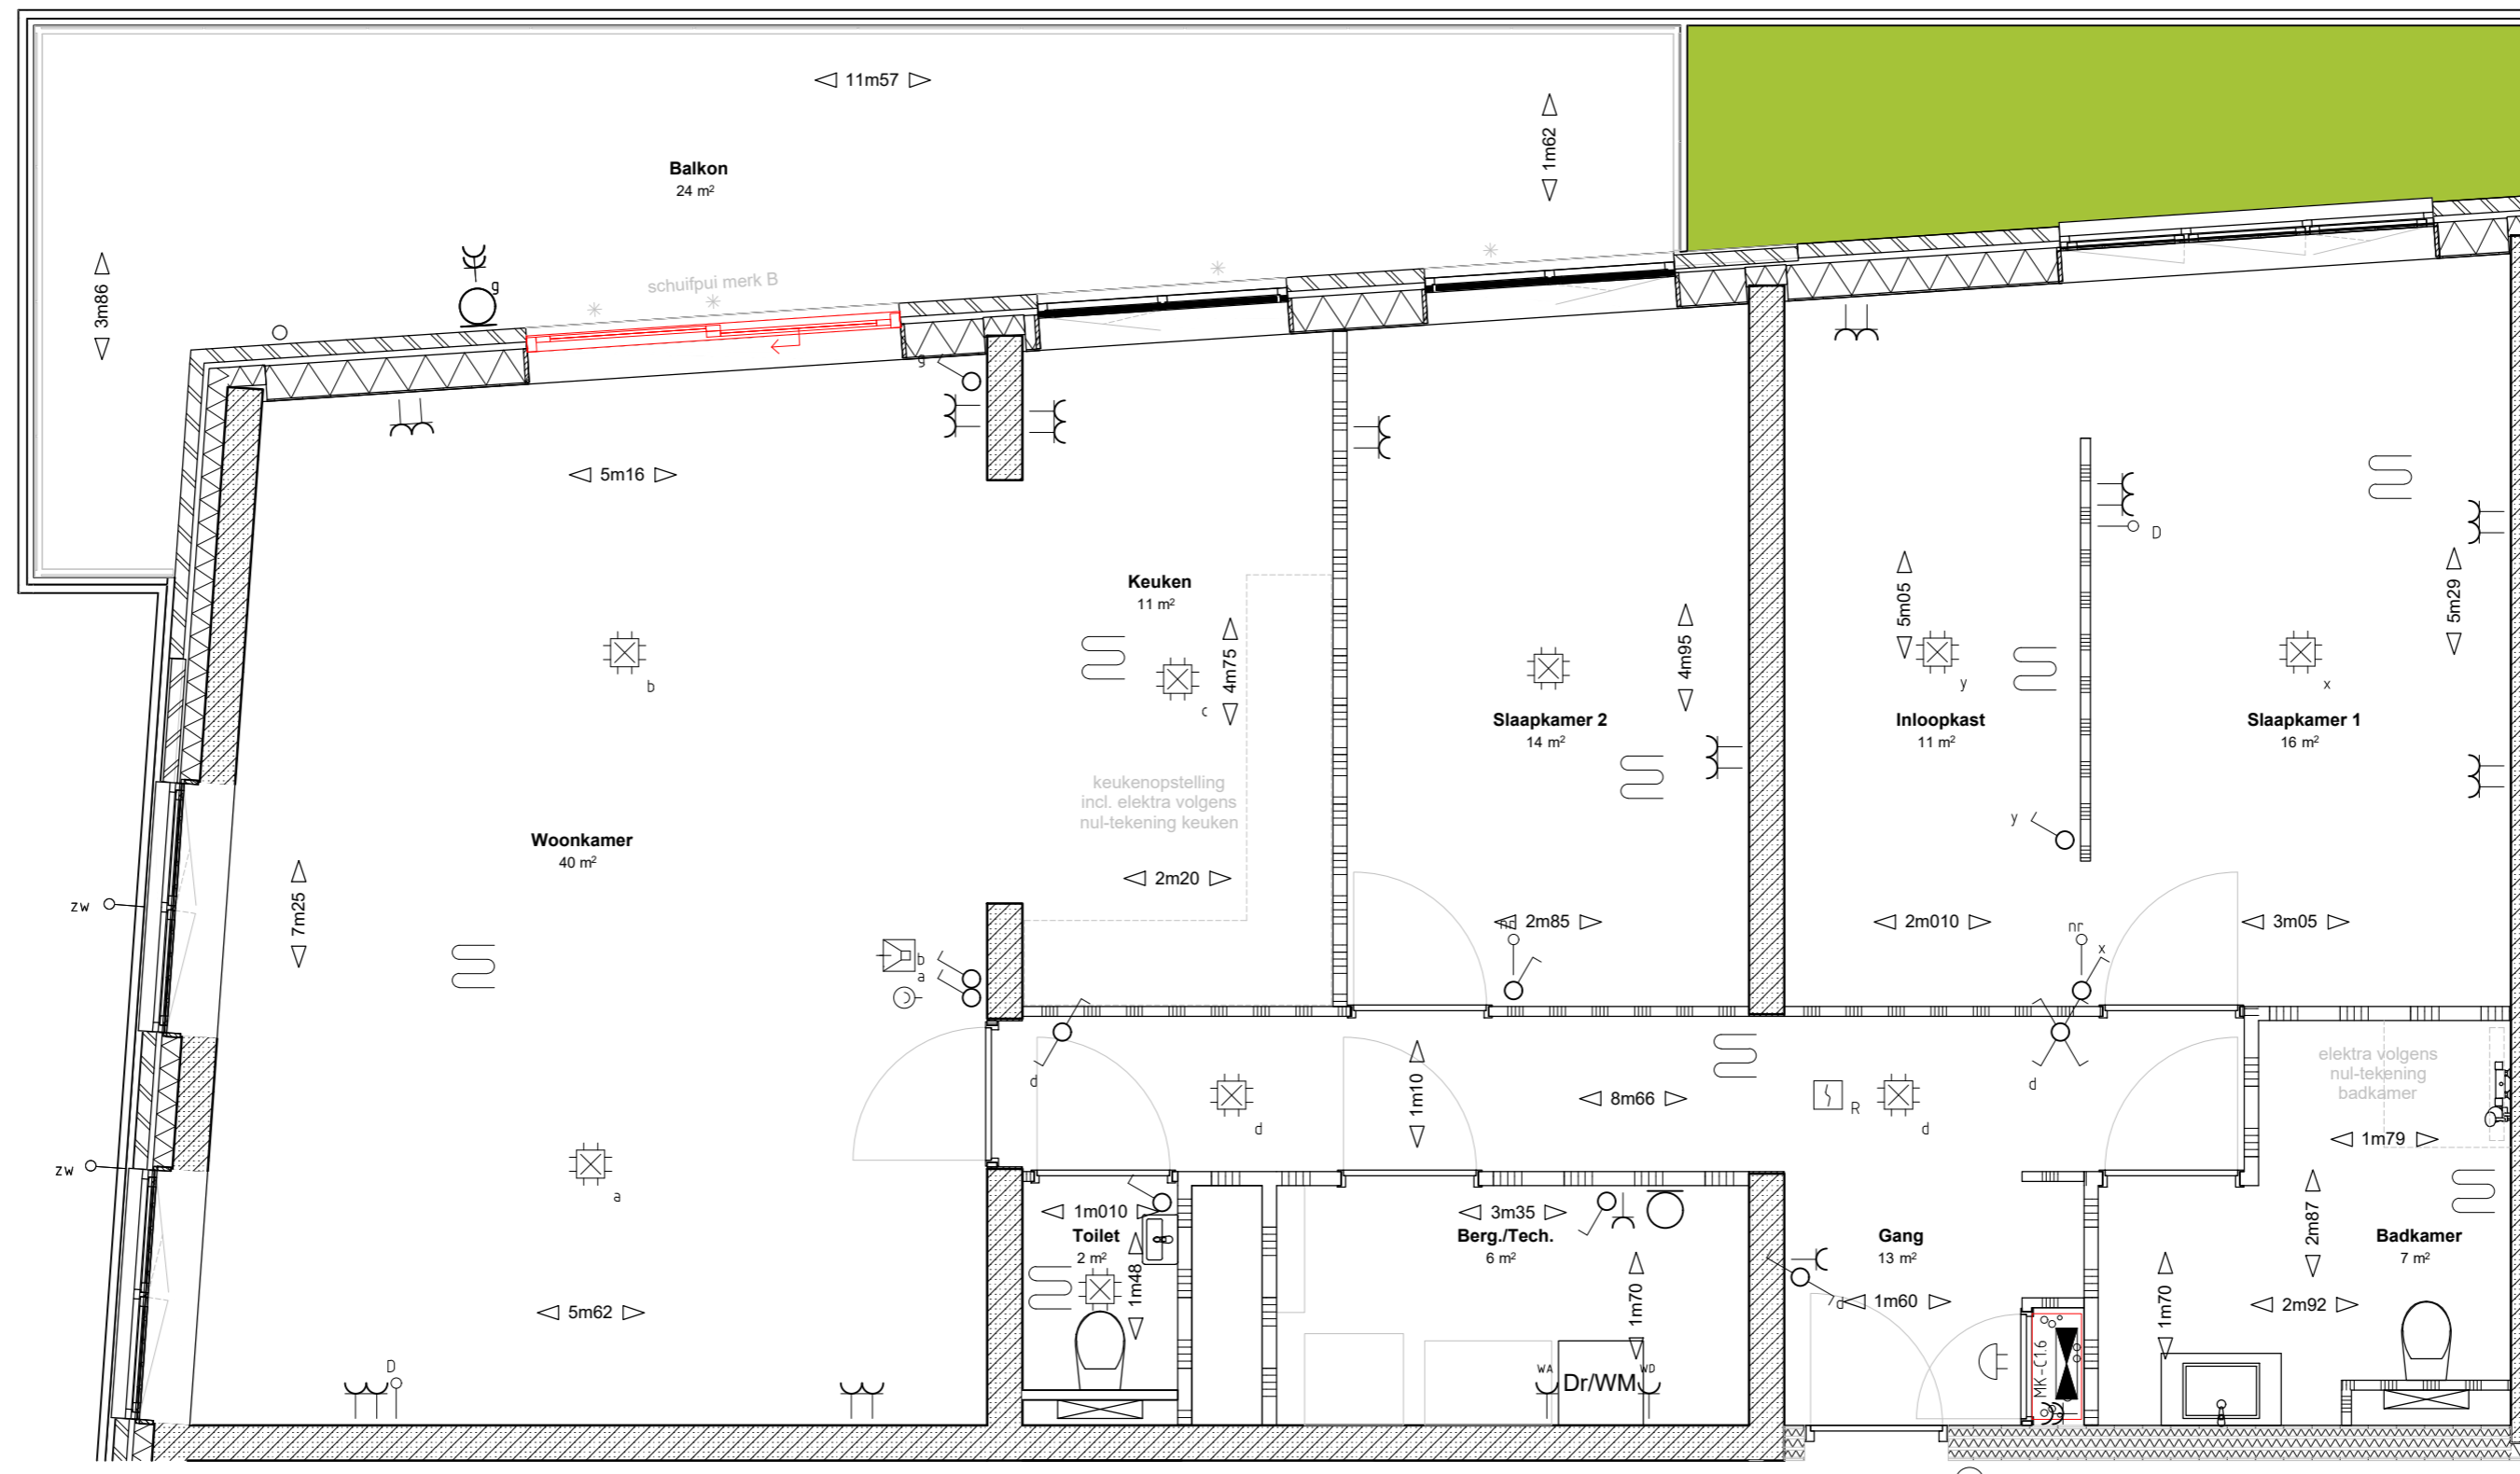

EV.EL.57
Uitbreiding groepenkast
met aardlekschakelaar

**Handtekening
akkoord**
koper:.....
d.d.

opmerking:
- niet op schaal, uitsluitend bestemd voor
koperskeuze!
- maatvoering betreft circa maten en is indicatief
- positie ventilatie punten is indicatief en nader te
bepalen door een installateur

opdrachtgever
bam
Wonen

Bnr. 057

project
De Weef Helmond

onderwerp
woningtype C6
2e verdieping
koperopties

projectnr.
00000

tekeningnr.
V-057

schaal
1:50

tekenaar
FH

style
-

(wijz.)datum
(-): 07-05-2021