


▼ **VA.EOA.154**
Schuifpui Merk B
Linker deel schuivend

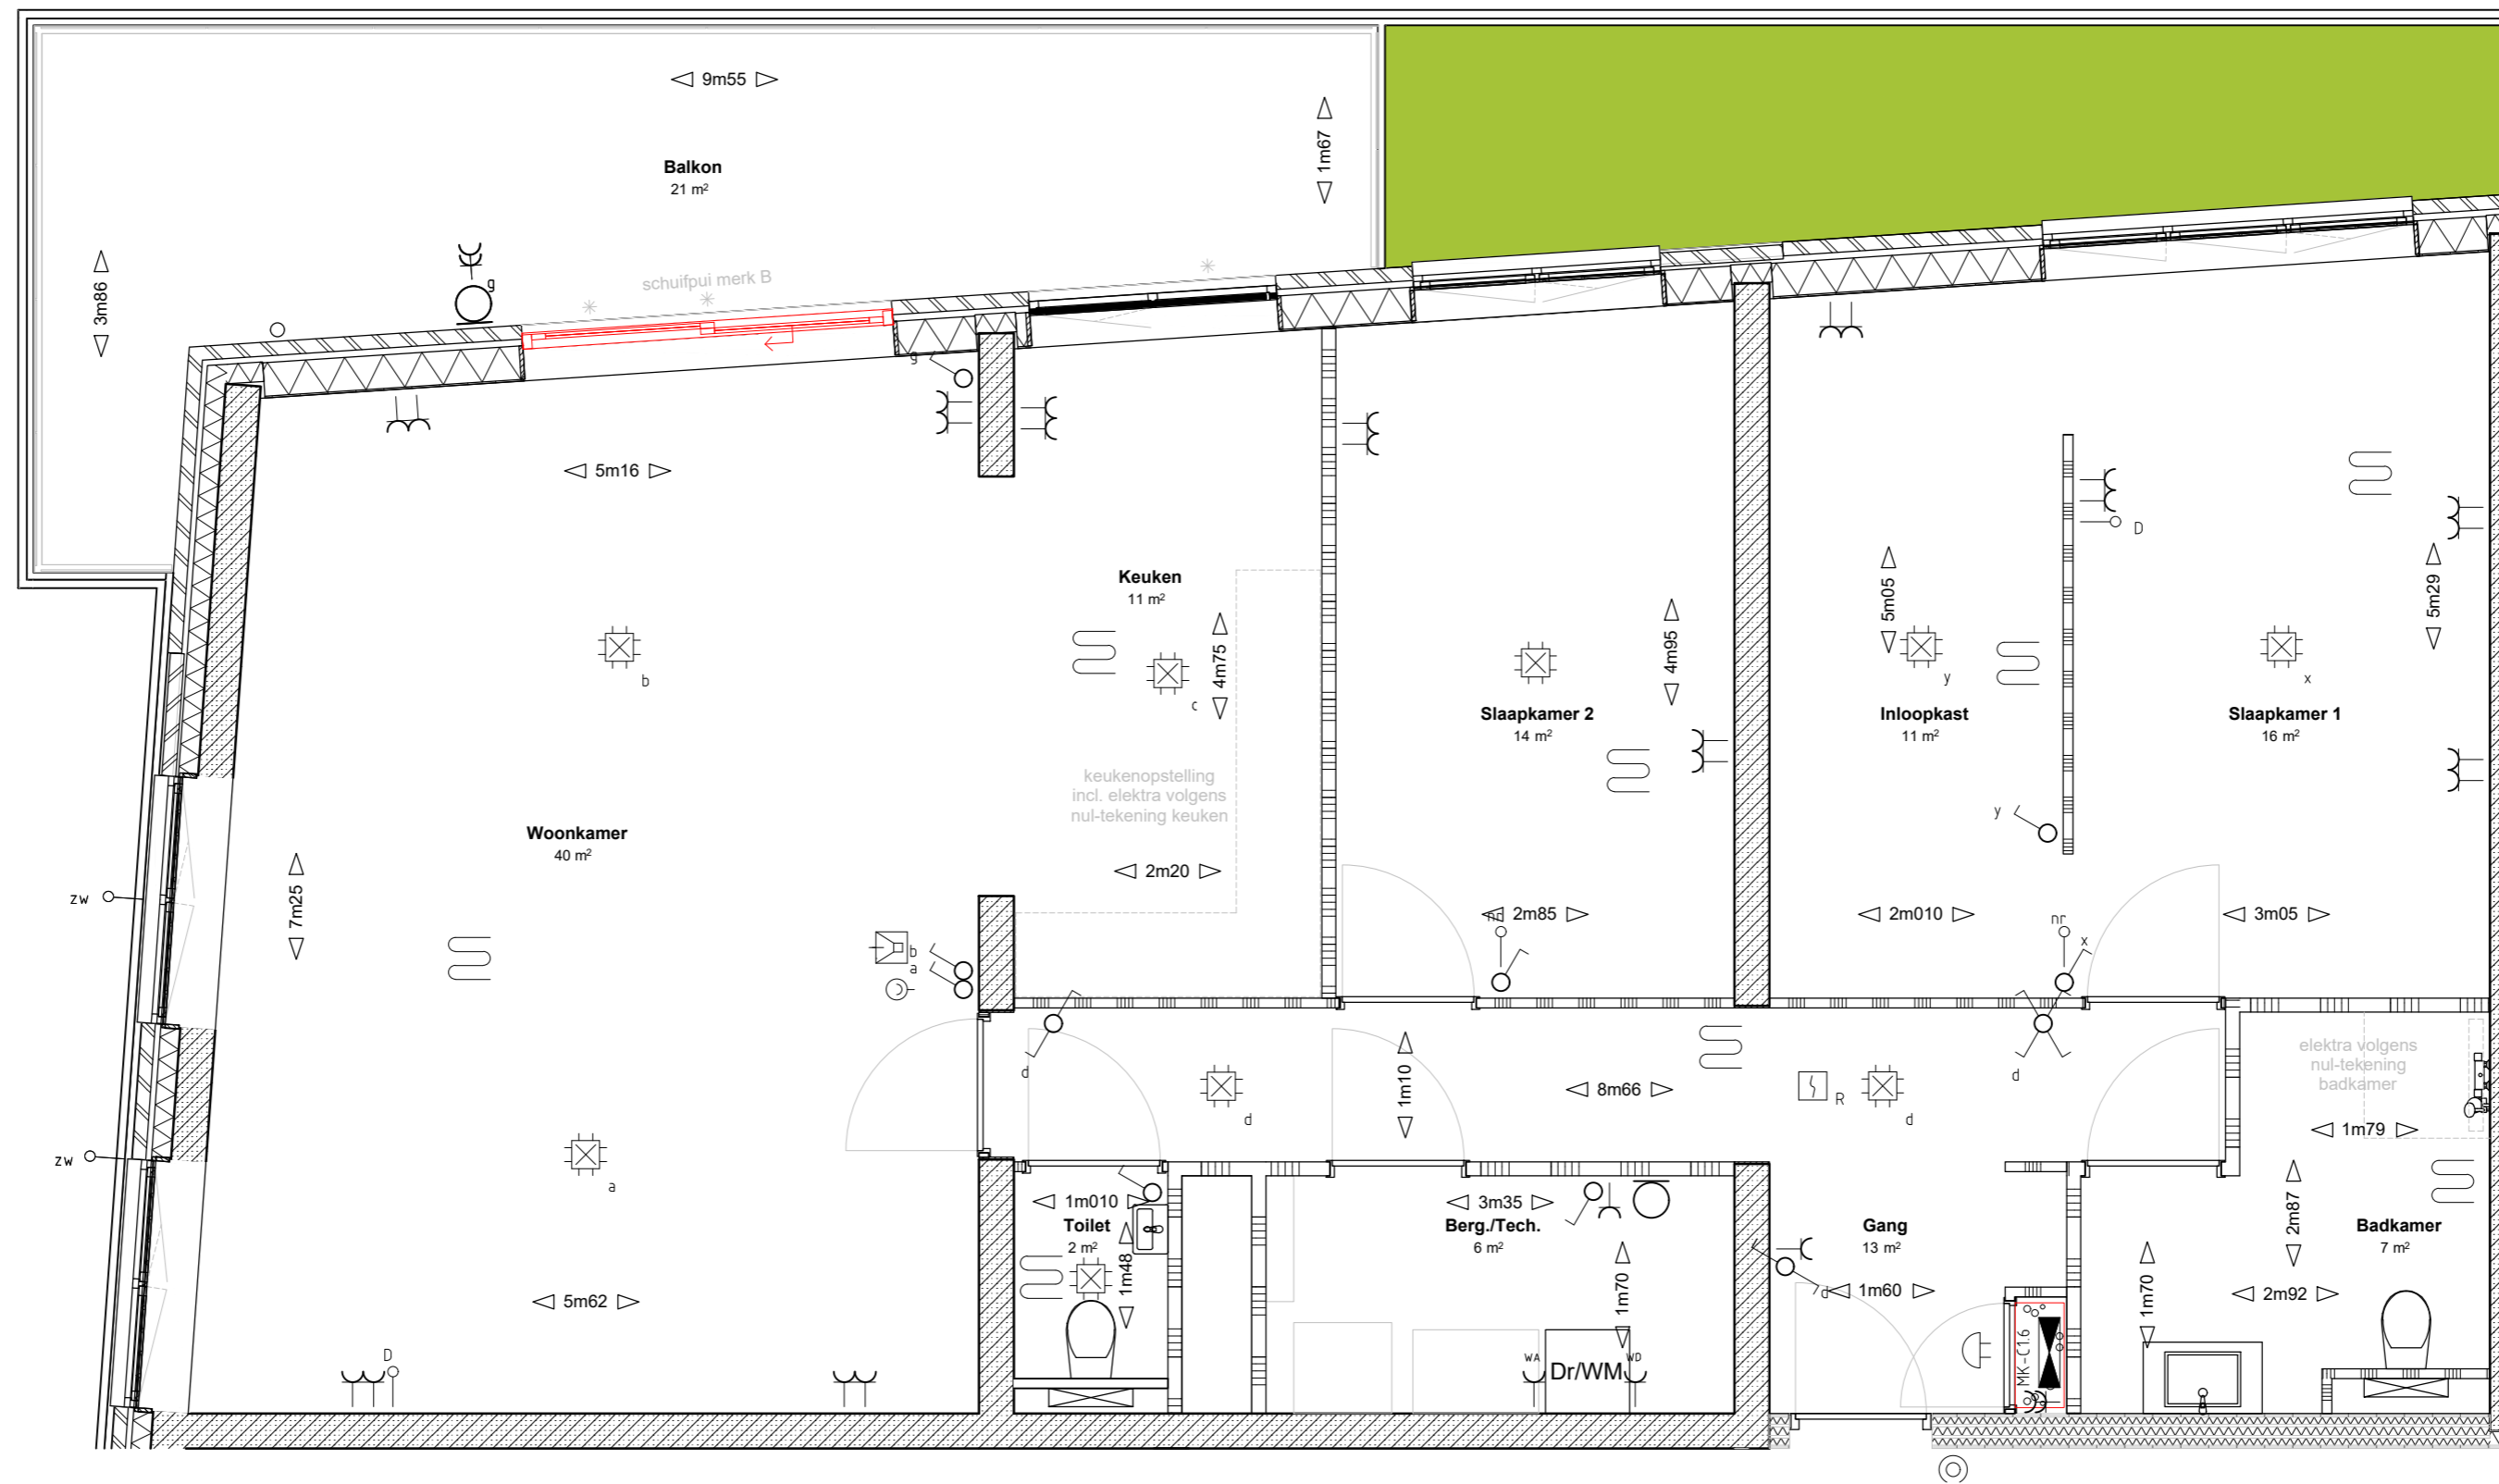

▲ **EV.EL.57**
Uitbreiding groepenkast
met aardlekschakelaar

Handtekening
akkoord

koper:.....

d.d.

opmerking:
- niet op schaal, uitsluitend bestemd voor
koperskeuze!
- maatvoering betreft circa maten en is indicatief
- positie ventilatie punten is indicatief en nader te
bepalen door een installateur

opdrachtgever



Bnr. 062

project De Weef Helmond

onderwerp
woningtype C6
3e verdieping
koperopties

projectnr. 00000

tekeningnr.
V-062

schaal
1:50

tekenaar
FH

style
style

(wijz)/datum
(-): 07-05-2021