


▼ **VA.EOA.154**  
Schuifpui Merk B  
Linker deel schuivend

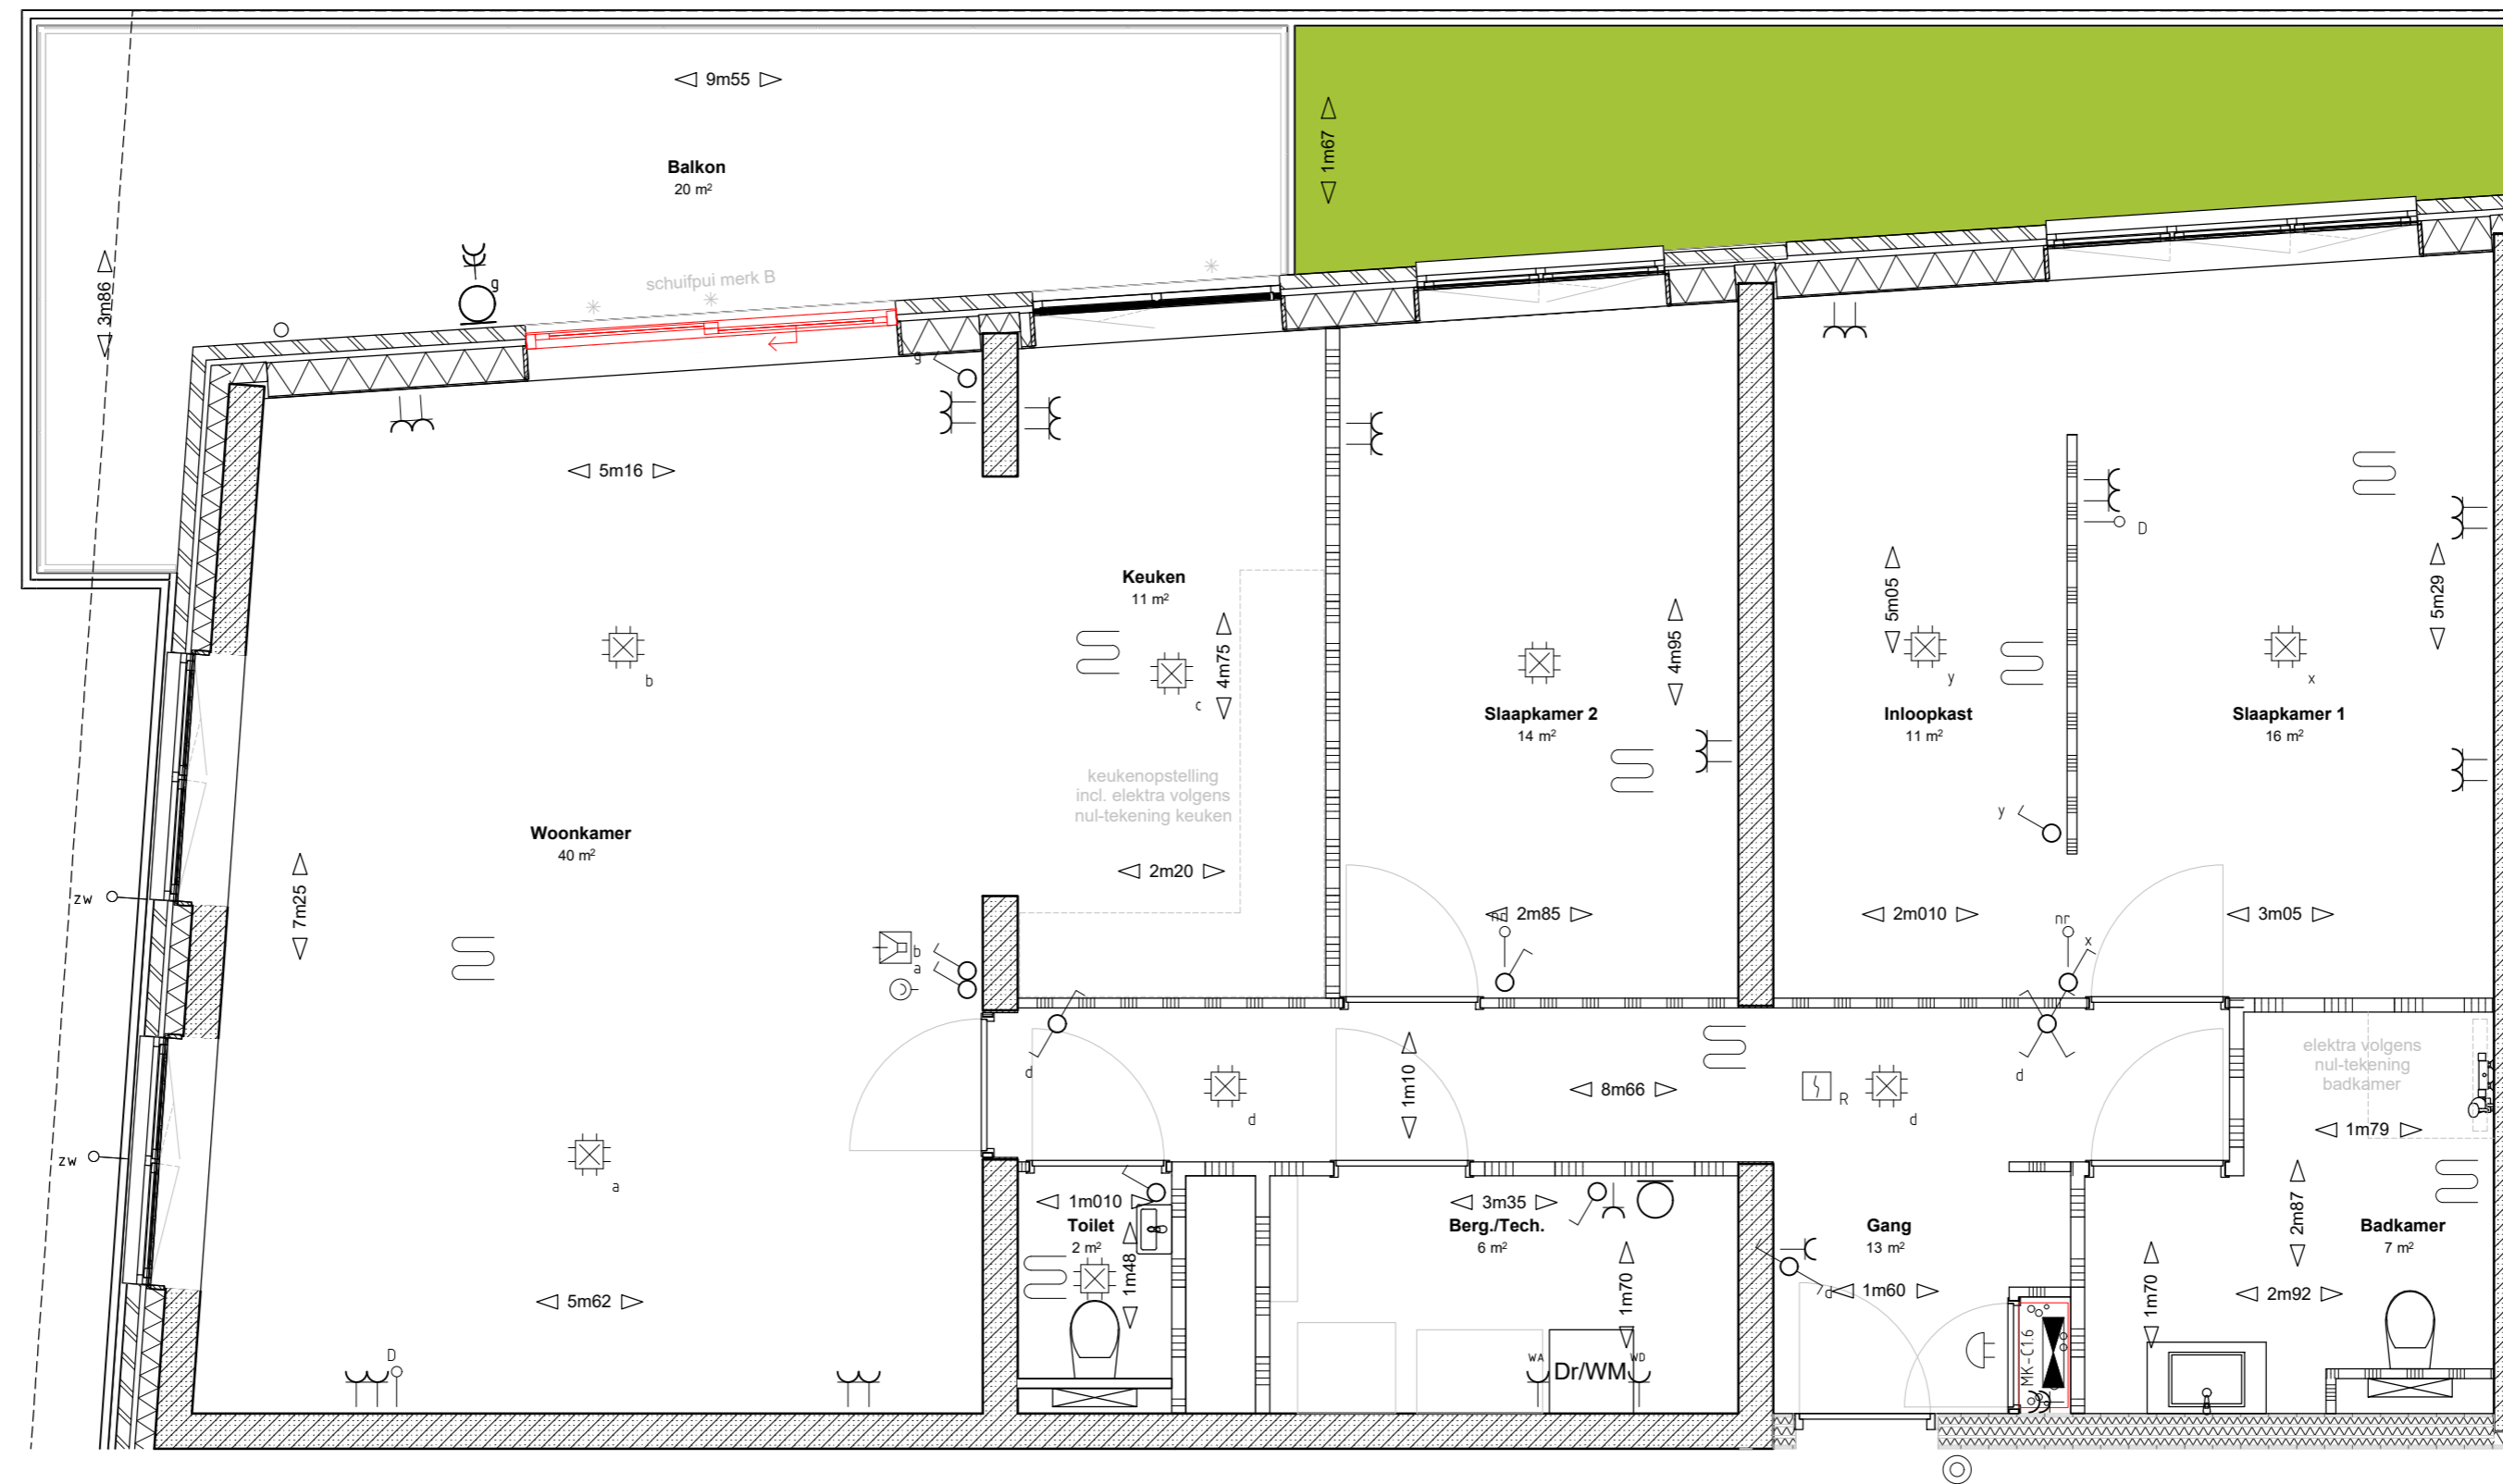

▲ **EV.EL.57**  
Uitbreiding groepenkast  
met aardlekschakelaar

Handtekening  
akkoord

koper:.....

d.d. ....

opmerking:  
- niet op schaal, uitsluitend bestemd voor  
koperskeuze!  
- maatvoering betreft circa maten en is indicatief  
- positie ventilatie punten is indicatief en nader te  
bepalen door een installateur

opdrachtgever		project	
 Bnr. 067		De Weef Helmond	
onderwerp		projectnr.	
woningtype C6		00000	
4e verdieping		tekeningnr.	
koperopties		V-067	
schaal	tekenaar	style	(wijz)/datum
1:50	FH	-	(-): 07-05-2021