

### Materialenlijst


Gevelsteen	
Gevelsteen verticaal	
HSB wand	
Gevelstuc op isolatie	
Cellenbeton G4/600 100mm	
Cellenbeton G5/800 100mm	
Cellenbeton G4/600 70mm	
Prefab beton	
Beton ihwg	
Isolatie	

### Symbolenlijst

Symbol	Omschrijving
↑	Aanstluitpunt loos
○	Aanstluitpunt tbv wand verlichting
⊕	Bel schel
⊙	Beldrukker
⊗	Centraaldoos
Y	Contactdoos 1-voudig met beschermingscontact
Y	Contactdoos 2-voudig met beschermingscontact in 2 inbouwdozen
Y	Contactdoos 2-voudig met beschermingscontact, waterdicht
⊕	Intercom post
⊕	Melder, rook, optisch
⊕	Schakelaar, enkel polig
X	Schakelaar, kruis-
⊕	Schakelaar, wissel-
⊕	Thermostaat
⊕	Verdeelinrichting
⊕	Wandcontactdoos 2-voudig met beschermingscontact, H150 / opbouw

### Vermogenscodelijst

Vermogenscode	Omschrijving
WA	Wasmachine
WD	Wasdroger

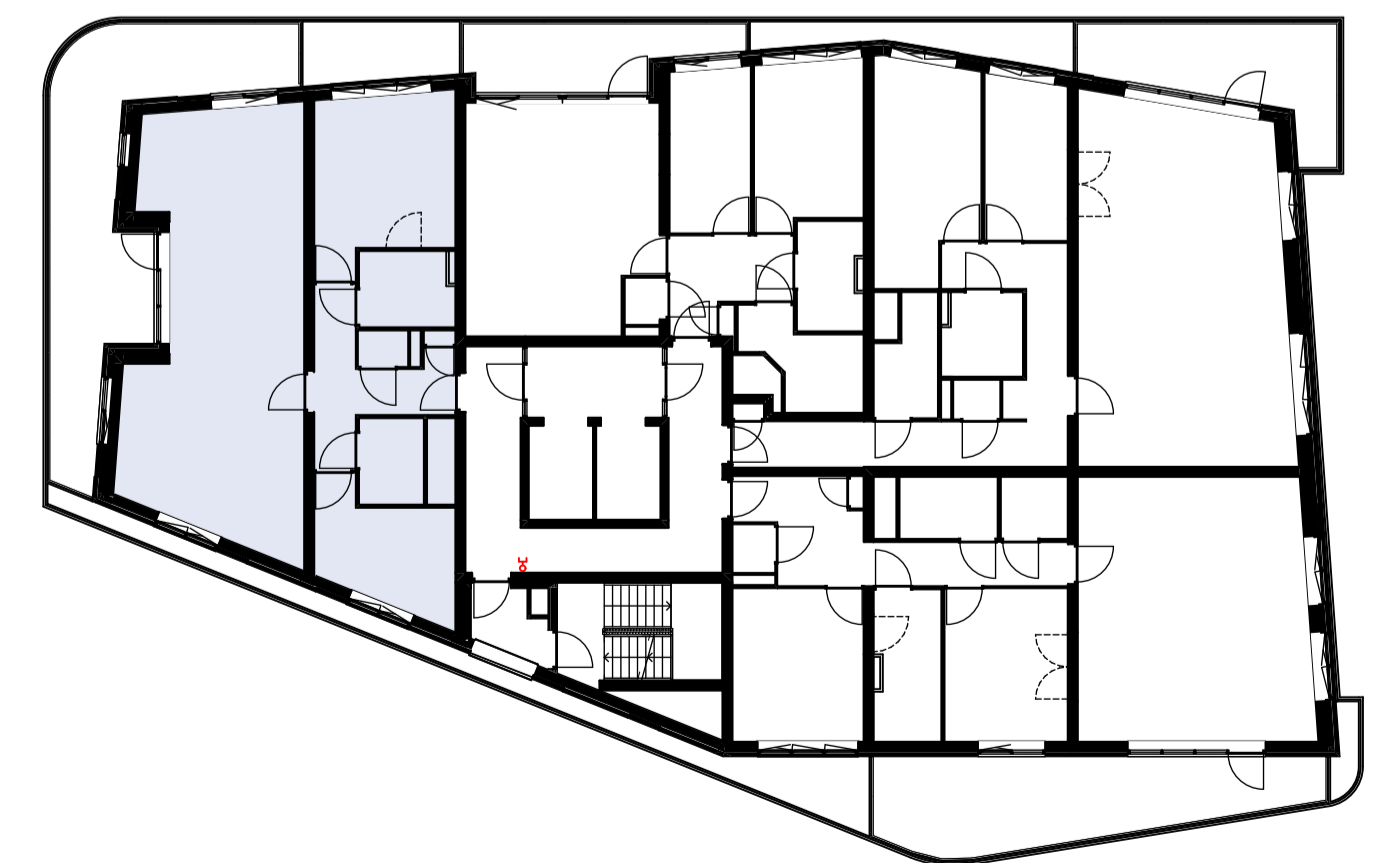

DERDE VERDIEPING