

Materialenlijst


Gevelsteen	
Gevelsteen verticaal	
HSB wand	
Gevelstuc op isolatie	
Cellenbeton G4/600 100mm	
Cellenbeton G5/800 100mm	
Cellenbeton G4/600 70mm	
Prefab beton	
Beton ihwg	
Isolatie	

Symbolenlijst

Symbol	Omschrijving
↑	Aanstluitpunt loos
○	Aanstluitpunt tbv wand verlichting
Ⓜ	Bel schel
Ⓢ	Beldrukker
Ⓢ	Centraaldoos
Y	Contactdoos 1-voudig met beschermingscontact
Y	Contactdoos 2-voudig met beschermingscontact in 2 inbouwdozen
Y	Contactdoos 2-voudig met beschermingscontact, waterdicht
Ⓢ	Intercom post
Ⓢ	Melder, rook, optisch
Ⓢ	Schakelaar, enkel polig
X	Schakelaar, kruis-
Ⓢ	Schakelaar, wissel-
Ⓢ	Thermostaat
Ⓢ	Verdeelinrichting
Ⓢ	Wandcontactdoos 2-voudig met beschermingscontact, H150 / opbouw

Vermogenscodelijst

Vermogenscode	Omschrijving
WA	Wasmachine
WD	Wasdroger

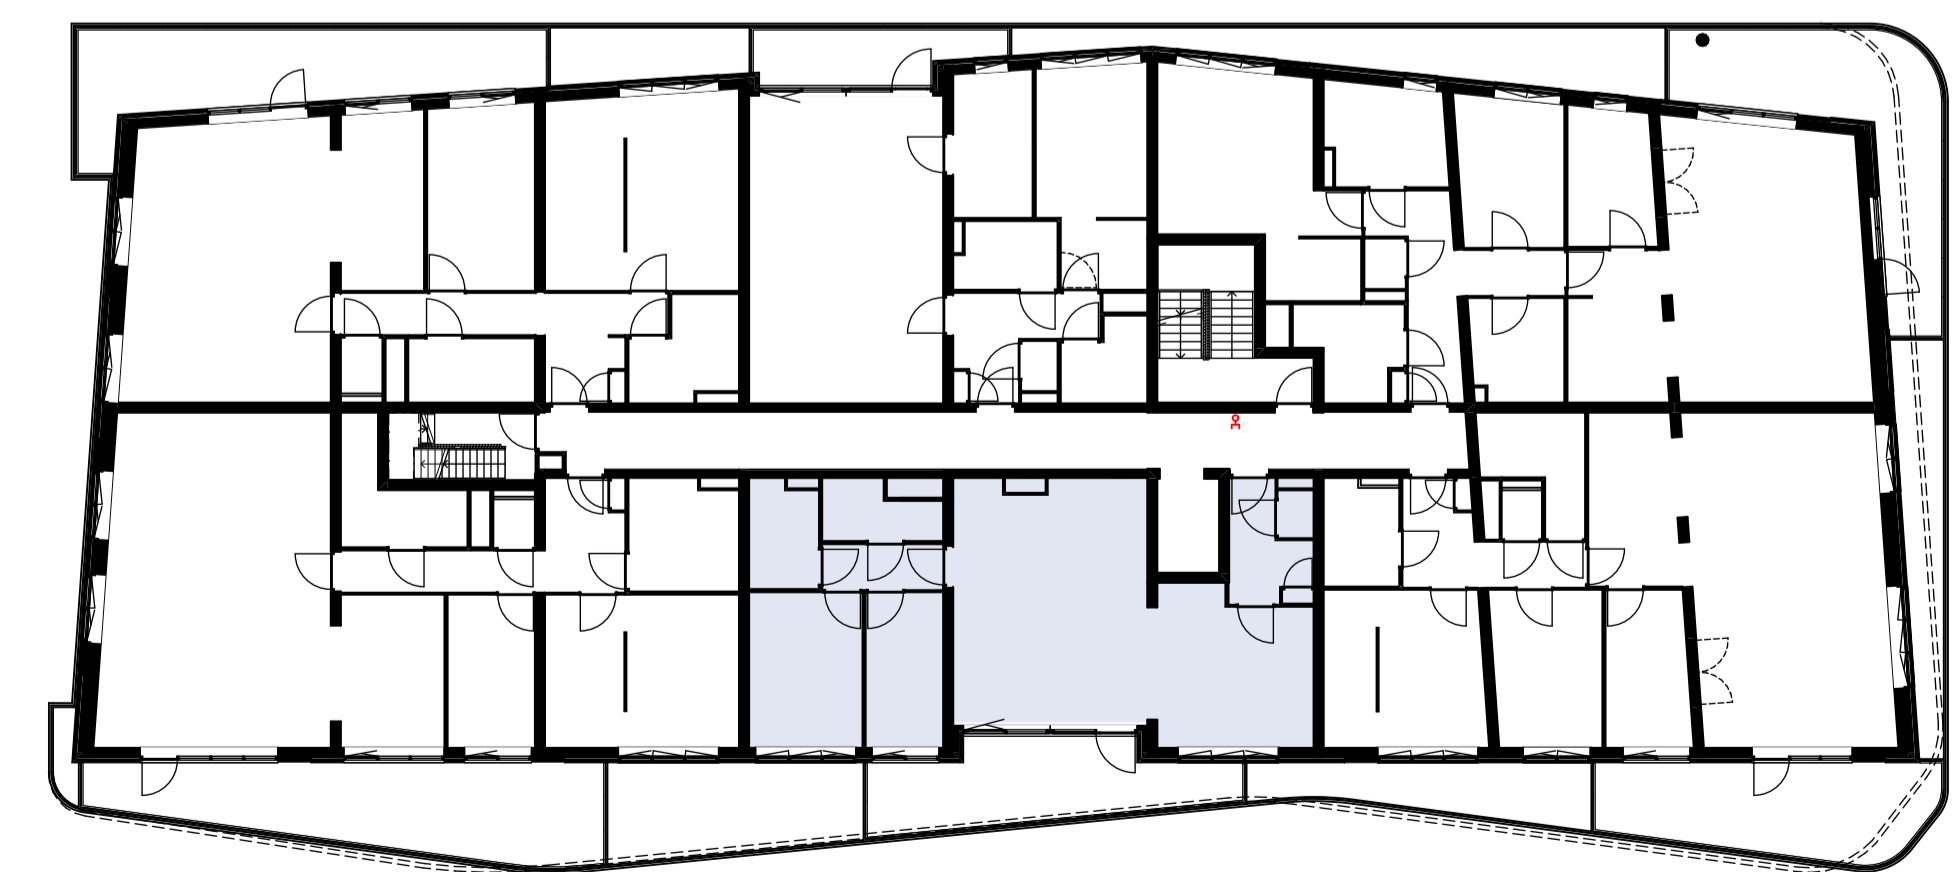

01 EERSTE VERDIEPING