

Materialenlijst


Gevelsteen	
Gevelsteen verticaal	
HSB wand	
Gevelstuc op isolatie	
Cellenbeton G4/600 100mm	
Cellenbeton G5/800 100mm	
Cellenbeton G4/600 70mm	
Prefab beton	
Beton ihwg	
Isolatie	

Symbolenlijst

Symbol	Omschrijving
↑	Aanstluitpunt loos
○	Aanstluitpunt tbv wand verlichting
⊕	Bel schel
⊙	Beldrukker
⊗	Centraaldoos
Y	Contactdoos 1-voudig met beschermingscontact
YY	Contactdoos 2-voudig met beschermingscontact in 2 inbouwdozen
⊚	Contactdoos 2-voudig met beschermingscontact, waterdicht
⊞	Intercom post
⊞	Melder, rook, optisch
⊞	Schakelaar, enkel polig
X	Schakelaar, kruis-
⊞	Schakelaar, wissel-
⊞	Thermostaat
⊞	Verdeelinrichting
⊞	Wandcontactdoos 2-voudig met beschermingscontact, H150 / opbouw

Vermogenscodelijst

Vermogenscode	Omschrijving
WA	Wasmachine
WD	Wasdroger

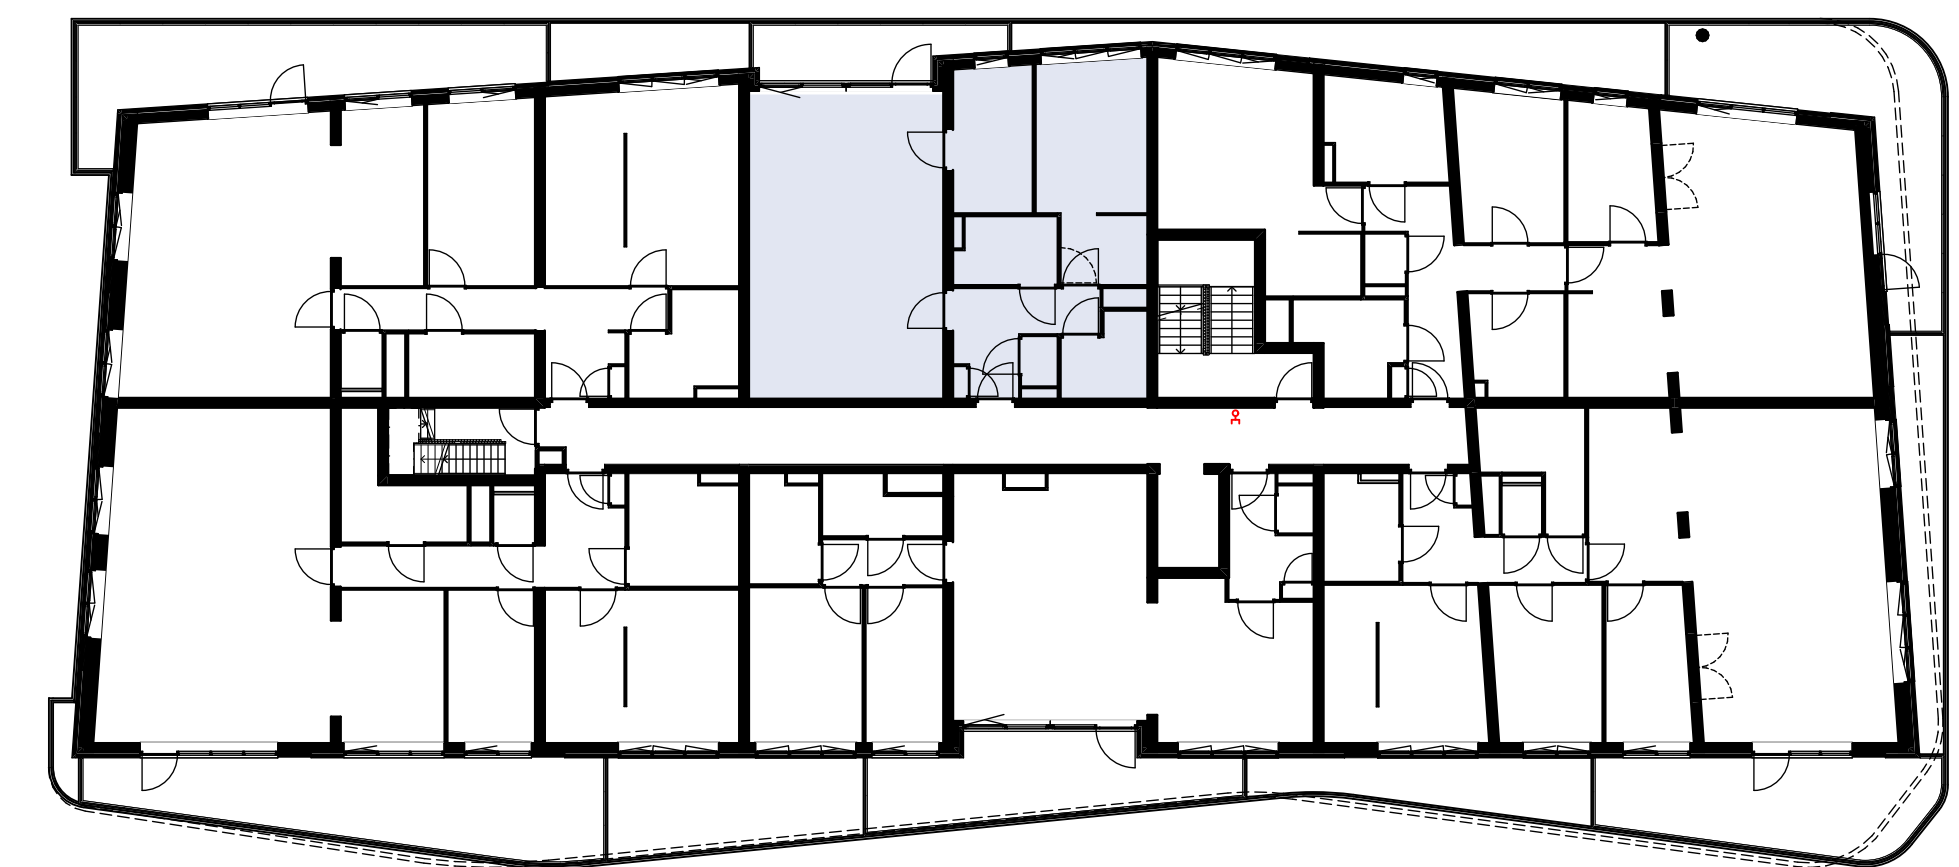

01 EERSTE VERDIEPING