

### Materialenlijst


Gevelsteen	
Gevelsteen verticaal	
HSB wand	
Gevelstuc op isolatie	
Cellenbeton G4/600 100mm	
Cellenbeton G5/800 100mm	
Cellenbeton G4/600 70mm	
Prefab beton	
Beton ihwg	
Isolatie	

### Symbolenlijst

Symbol	Omschrijving
	Aanstuippunt loos
	Aanstuippunt tbv wand verlichting
	Bel schel
	Beldrukker
	Centraaldoos
	Contactdoos 1-voudig met beschermingscontact
	Contactdoos 2-voudig met beschermingscontact in 2 inbouwdozen
	Contactdoos 2-voudig met beschermingscontact, waterdicht
	Intercom post
	Melder, rook, optisch
	Schakelaar, enkel polig
	Schakelaar, kruis-
	Schakelaar, wissel-
	Thermostaat
	Verdeelinrichting
	Wandcontactdoos 2-voudig met beschermingscontact, H150 / opbouw

### Vermogenscodelijst

Vermogenscode	Omschrijving
WA	Wasmachine
WD	Wasdroger

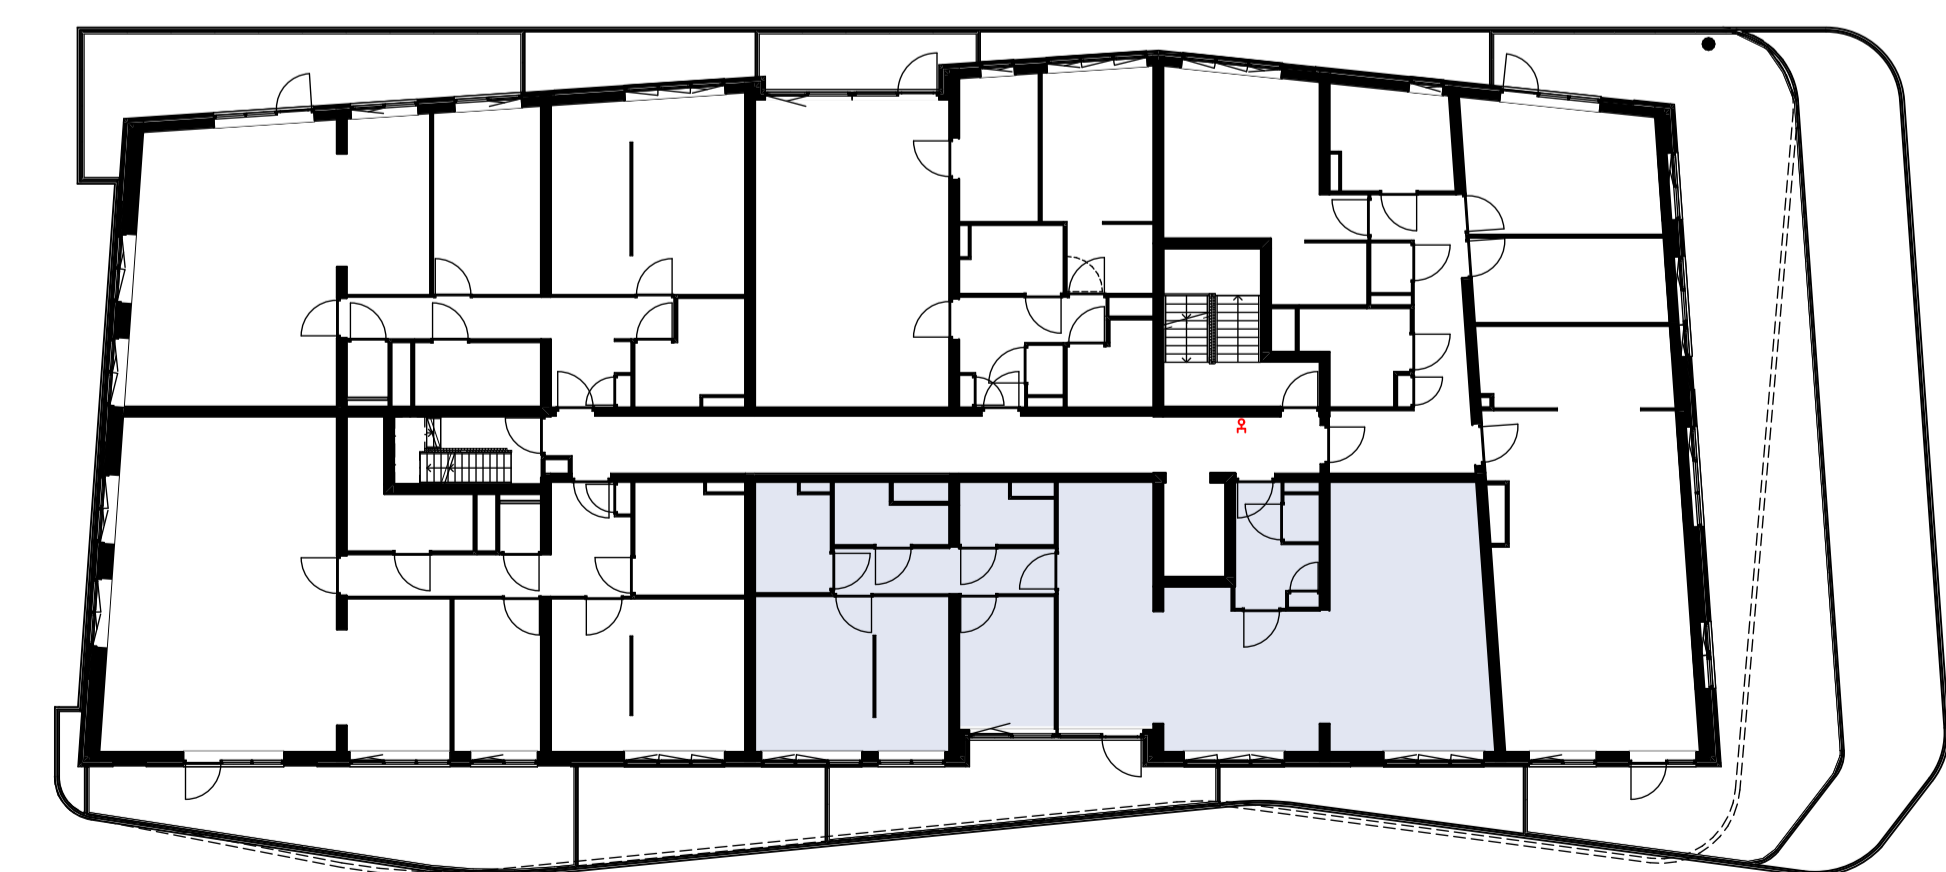

02 TWEEDE VERDIEPING