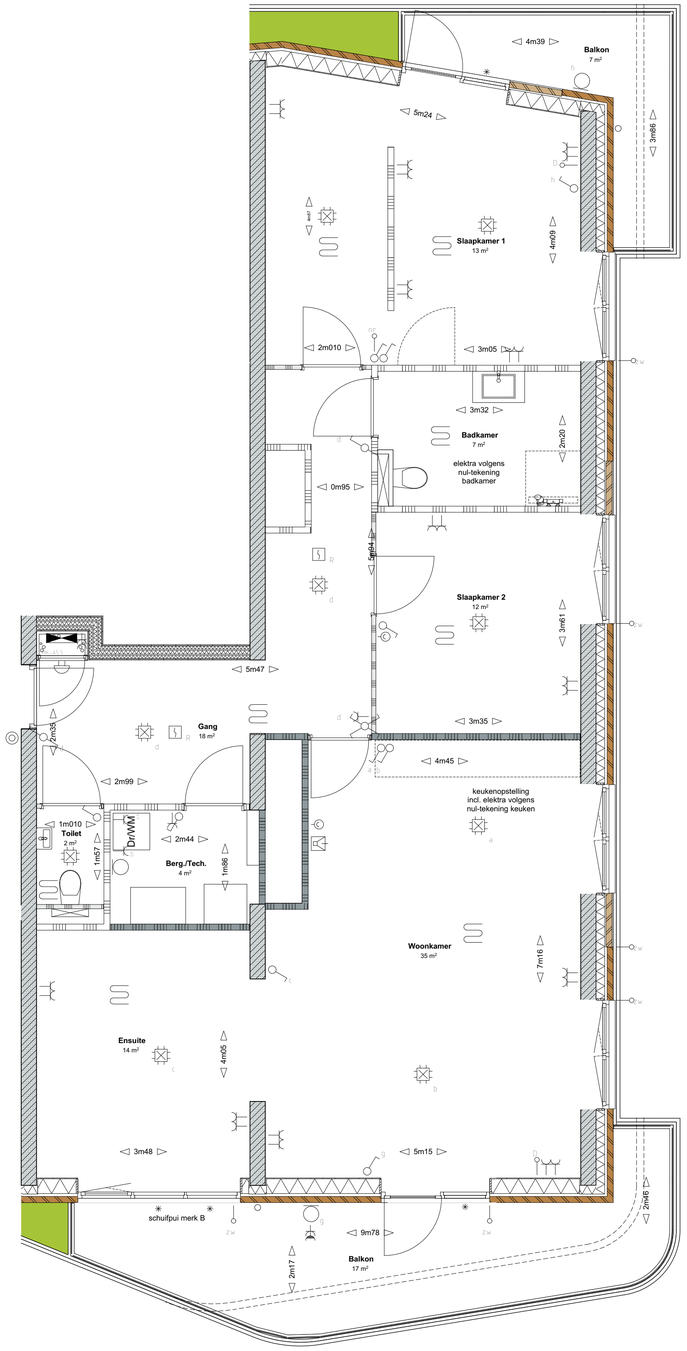

Materialenlijst

Gevelsteen	
Gevelsteen verticaal	
HSB wand	
Gevelstuc op isolatie	
Cellenbeton G4/600 100mm	
Cellenbeton G5/800 100mm	
Cellenbeton G4/600 70mm	
Prefab beton	
Beton ihwg	
Isolatie	

Symbolenlijst

Symbool	Omschrijving
	Aansluitpunt loos
	Aansluitpunt tbv wand verlichting
	Bel schel
	Beldrukker
	Centraaldoos
	Contactdoos 1-voudig met beschermingscontact
	Contactdoos 2-voudig met beschermingscontact in 2 inbouwdozen
	Contactdoos 2-voudig met beschermingscontact, waterdicht
	Intercom post
	Melder, rook, optisch
	Schakelaar, enkel polig
	Schakelaar, kruis-
	Schakelaar, wissel-
	Thermostaat
	Verdeelinrichting
	Wandcontactdoos 2-voudig met beschermingscontact, H150 / opbouw

Vermogenscodelijst

Vermogenscode	Omschrijving
WA	Wasmachine
WD	Wasdroger

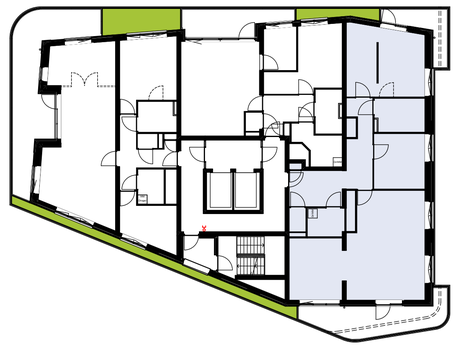

ZEVENDE VERDIEPING

HOME STUDIOS by bam

bam wonen

BOUWNUMMER 28 - VARIANT VK28 - V
TYPE A5
De Weef

03-09-2020 - schaal 1:50

VFO

VFO Architects | Urban design bv